

VIZAGEO Bt.

8300 Tapolca, Dózsa Gy. u. 26.

A munkavégző neve

Munka száma: VG-610110/2019

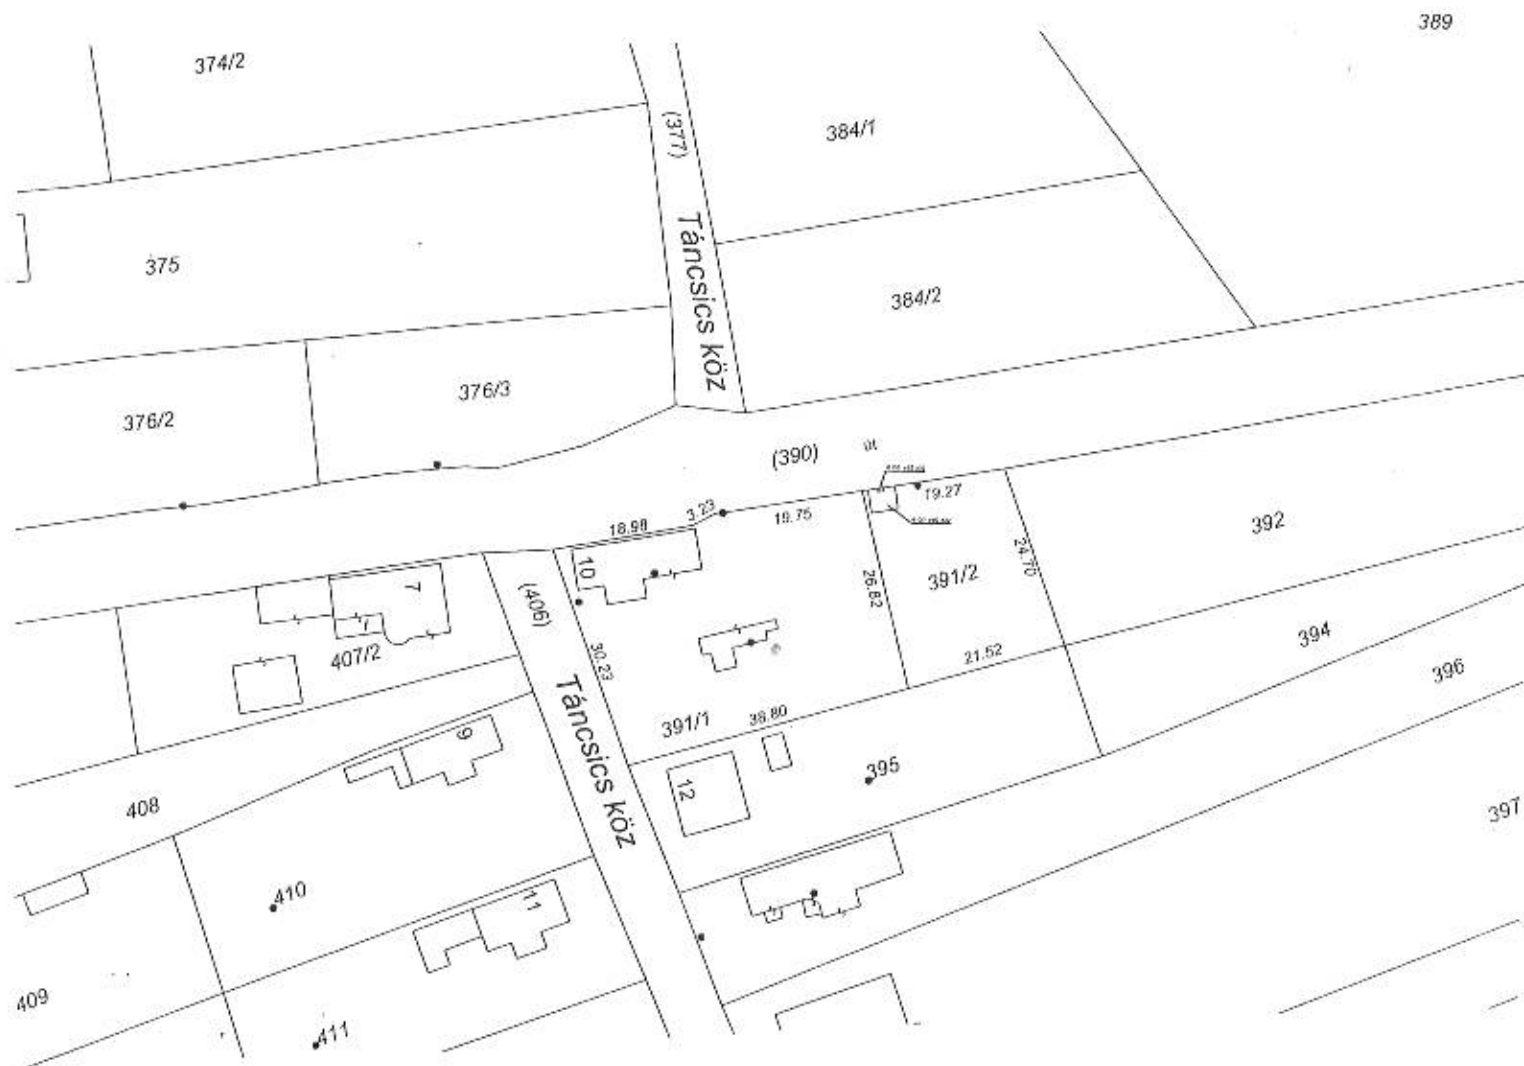
Mindszentkállya

község

belterület

TELEKALAKÍTÁSI HELYSZÍNRAJZ

a 391/1 és a 391/2 helyrajzi számú földrészek határrendezéséről

Becépitési százalék:

Változás előtt: 391/1 hrsz 16.8 %,
391/2 hrsz 0.0 %.

Változás után: 391/1 hrsz 11.6 %,
391/2 hrsz 0.0 %.

Minőséget tanúsító

Szirányi Zoltán
Ing. rend. min. sz.: 1389/1994
GD-T 19-0015/2013

Készítette: Tapolca, 2019. október 3.

Készítő : Tánocsos Zoltán
földmérő ig. száma: 4096